PROJECT JAREN 80 HUIS

OPDRACHT - EEN ONTWERP MAKEN VOOR DE INRICHTING VAN DE BENEDENVERDIEPING IN EEN GEDATEERDE VRIJSTAANDE WONING.
EISEN - EEN OPEN KEUKEN MET APARTE BIJKEUKEN, VEEL LICHTINVAL EN VOLDOENDE ZITRUIMTE.
GEBRUIKER - 2 VOLWASSENEN & 2 OUDERE KINDEREN.

 

01	GETEKEND DOOR **MvR**	PROJECTNUMMER **NR 210010**	SCHAAL **1:115**	DATUM **21-10-2021**	CLIENT **F.A.**
	OMSCHRIJVING **BEGANE GROND**	VERSIENUMMER **NR 1**	PAPIERFORMAAT **A3**	DATUM AANGEPAST **21-10-2021**	

MACRIN DESIGN

OUDE & NIEUWE SITUATIE

OUD

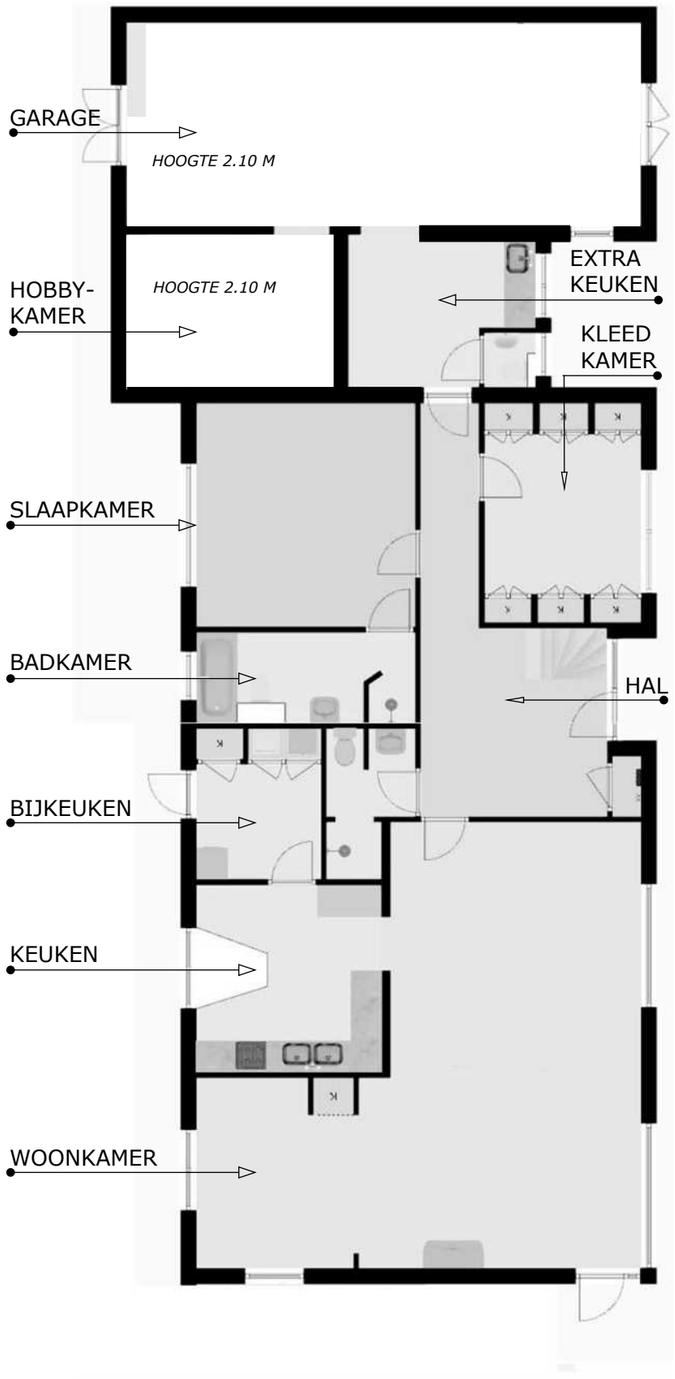

NIEUW

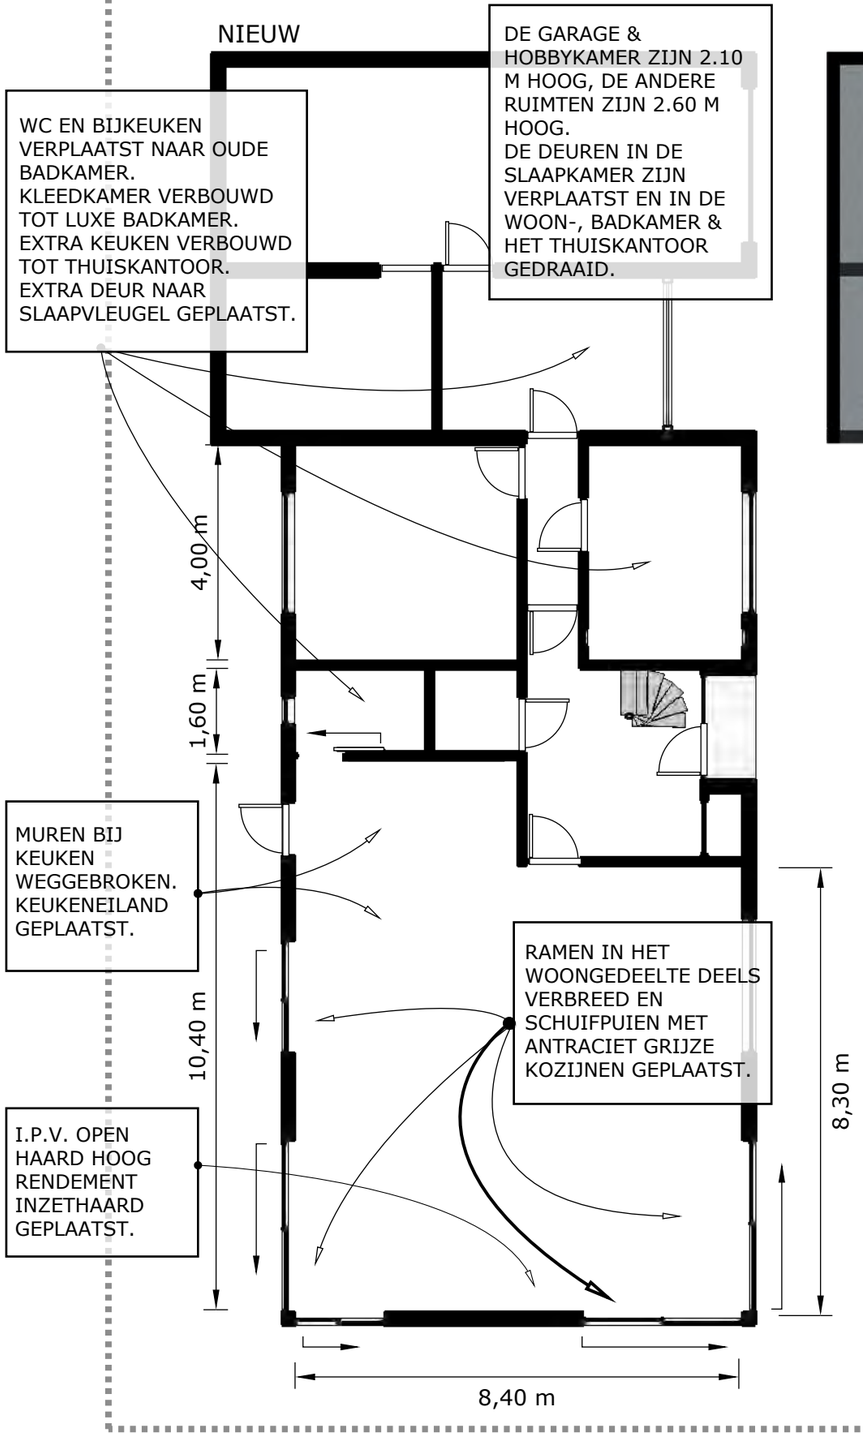

02					
GETEKEND DOOR **MvR**	PROJECTNUMMER **NR 210010**	SCHAAL **1:115**	DATUM **21-10-2021**	CLIENT **F.A.**	
OMSCHRIJVING **BEGANE GROND**	VERSIENUMMER **NR 1**	PAPIERFORMAAT **A3**	DATUM AANGEPAST **21-10-2021**		

MACRIN DESIGN

PLATTEGROND
INGETEKEND

EETHOEK
- ZWART GEBEITSTE EIKEN EETTAFEL STUDIO HENK
- ARTIFORT BESO EETKAMERSTOEL
- ZWARTE VERTRIGO HANGLAMP

KEUKEN
- BLADEN BETON CIRE
- KASTJES MATZWART
- ZWARTE KRANEN EN WASBAK
- TUBE LAMPEN
- MUUR GRIJS TEXTIELBEHANG

BIJKEUKEN
- SCHUIFDEUR
- WASMACHINE EN DROGER
- EXTRA WASBAK EN AANRECHT

SLAAPKAMER
- BED AUPING
- KLEDINGKAST OP MAAT GEMAAKT
- KOPEREN TAFELS
- MODULAIRE ZWARTE LAGE KAST
- KLEINE DONKER GELE FAUTEUIL
- FOTOBEHANG ARTE CHINTZ FOREST

LEESHOEK
- EAMES LOUNCHE CHAIR MET OTTOMAN FAUTEUIL

INZETHAARD
- SCHOUW AFGEWERKT MET BETON CIRE

MUREN
WOONKAMER
- LICHT GROEN TEXTIELBEHANG
- MUURVERF RAL 9016

KEUKEN
- LICHT GRIJS TEXTIELBEHANG
- MUURVERF (AFWASBAAR) 9016

BASISVERLICHTING
- ZWARTE KANTELBARE VIERKANTE INBOUWSPOTS

VLOER
- EIKEN VLOER GEROOKT WHITEWASH

GORDIJNEN
- LICHTE LINNEN INBETWEEN

TRAP
- GERENOVEERD MET BETONLOOK

ZITHOEK
- MODULAIRE BANK DANE IN GRIJS EN GROEN TINTEN
- BIJZETTAFELS WIT MET ZWART ONDERSTEL
- BOOGLAMP OP ZWARTE VOET
- HOOGPOLIG WOLLEN VLOERKLEED OVERSTOCK
- MODULAIRE ZWARTE LAGE KAST & MODULAIRE ZWARTE KAST STUDIO HENK

BADKAMER
- DUBBELE INLOOPDOUCHE
- LOSSTAAND BAD
- TOILET
- DUBBELE WASTAFEL
- ZWARTE KRANEN/DOUCHE
- MUREN EN VLOER IN BETON CIRE

THUISKANTOOR
- OP MAAT GEMAAKTE PLANKEN AAN MUUR
- OP MAAT GEMAAKT WERKBLAD + KASTEN

03

GETEKEND DOOR **MvR**
OMSCHRIJVING **BEGANE GROND**
PROJECTNUMMER **NR 210010**
VERSIENUMMER **NR 1**
SCHAAL **1:115**
PAPIERFORMAAT **A3**
DATUM **21-10-2021**
DATUM AANGEPAST **21-10-2021**
CLIENT **F.A.**

MACRIN DESIGN

MEUBELPLAN
WOONKAMER

EAMES LOUNGE CHAIR

RELASDAYS BIJZETTAFELS

TEXTIELBEHANG LINNEN

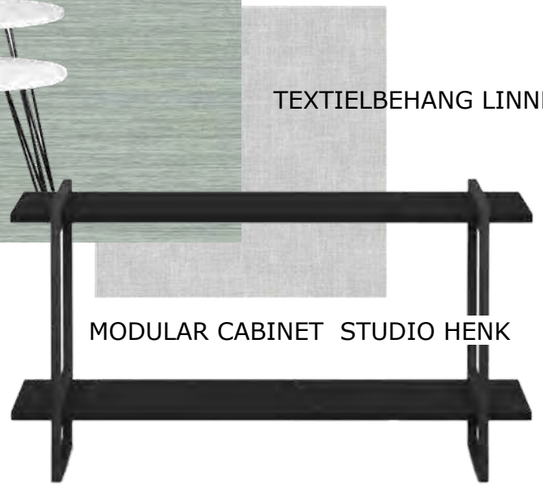

MODULAR CABINET STUDIO HENK

VLOERKLEED OVERSTOCK

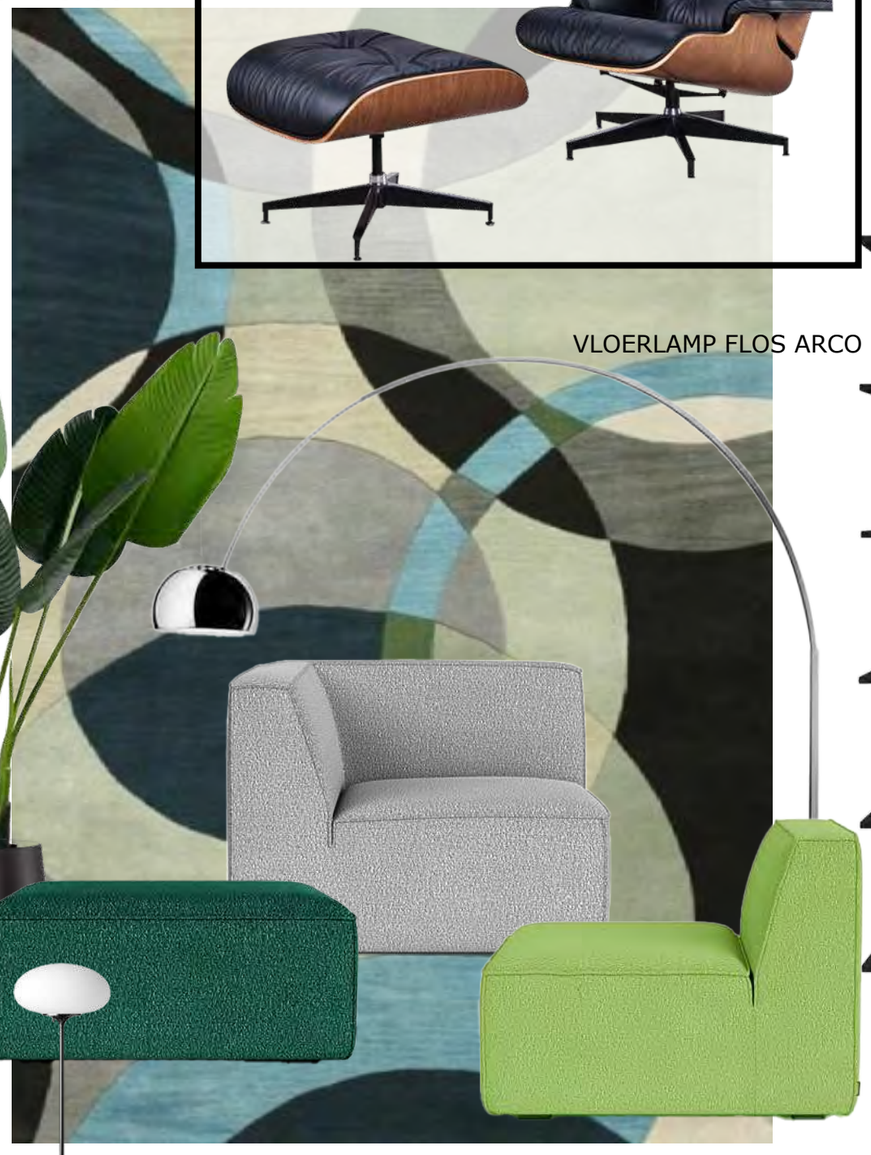

LAMP VERTIGO

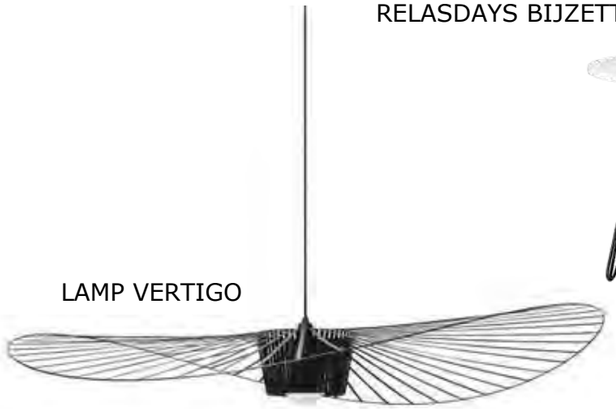

MODULAR CABINET STUDIO HENK

VLOERLAMP FLOS ARCO

TAFELLAMP GUBI STEMLITE

MODULAIRE BANK DANE

EETKAMERSTOEL ARTIFORT BESA

EIKEN VLOER GEROOKT WHITEWASH

TAFEL STUDIO HENK

04

GETEKEND DOOR
MvR

OMSCHRIJVING
BEGANE GROND

PROJECTNUMMER
NR 210010

VERSIENUMMER
NR 1

SCHAAL
1:115

PAPIERFORMAAT
A3

DATUM
21-10-2021

DATUM AANGEPAST
21-10-2021

CLIENT
F.A.

MACRIN DESIGN

MEUBELPLAN
SLAAP- & BADKAMER

VRIJSTAAND BAD, WASKOMMEN, TOILET, KRANEN, DOUCHEKOP & DOUCHEWAND WIESBADEN

SPIEGELS WESTWING

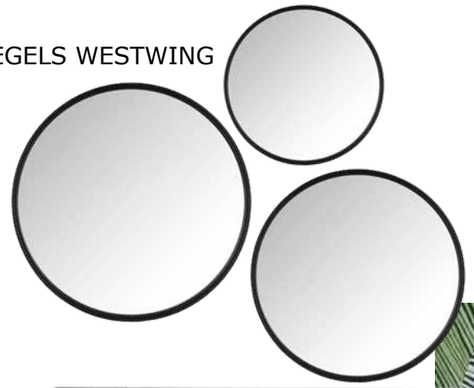

HANGLAMP FRANDSEN

PLAFONNIERE TRIO ZIBAL

BEHANG ARTE

BIJZETTAFEL VANHARTE

SITETABLE WOOOD

FAUTEUIL HOME 24

BED AUPING

05	GETEKEND DOOR **MvR**	PROJECTNUMMER **NR 210010**	SCHAAL **1:115**	DATUM **21-10-2021**	CLIENT **F.A.**
	OMSCHRIJVING **BEGANE GROND**	VERSIENUMMER **NR 1**	PAPIERFORMAAT **A3**	DATUM AANGEPAST **21-10-2021**	

MACRIN DESIGN

AANZICHTEN
WOONKAMER & KEUKEN

DOORDAT DE OUDE KEUKEN EN BIJKEUKEN VOLLEDIG BIJ DE WOONKAMER ZIJN GETROKKEN, IS ER EEN GROTE RUIMTE ONTSTAAN VOOR HET KOKEN, ETEN EN ZITTEN.

ER IS EXTRA LICHTINVAL, DOORDAT DE (KLEINE) RAMEN (OUDE KEUKEN, OUDE ZITKAMER) UITGEBROKEN ZIJN EN VERVANGEN DOOR SCHUIPUIEN.

DE BANK IS GEPLAATST OP EEN GROOT VLOERKLEED VAN OVERSTOCK, WAARDOOR ER EEN GEKADERDE ZITHOEK ONTSTAAT. DE BANK HEEFT EEN 'S' OPSTELLING, ZODAT ER ZITPLAATSEN ZIJN TEGENOVER DE INZETHAARD EN ZITPLAATSEN BIJ DE TV.

ER IS EEN (LEES)HOEKJE GECREERD MET DE EAMES LOUNGE CHAIR BIJ DE PUI MET UITZICHT OP DE TUIN.

AAN DE RONDE TAFEL ZIJN VOLDOENDE ZITPLAATSEN. ALS FOCAL POINT HANGT DE VERTIGO LAMP BOVEN DE TAFEL. OP DE STOELEN KAN MEN MAKKELIJK EEN AVOND DOORBRENGEN.

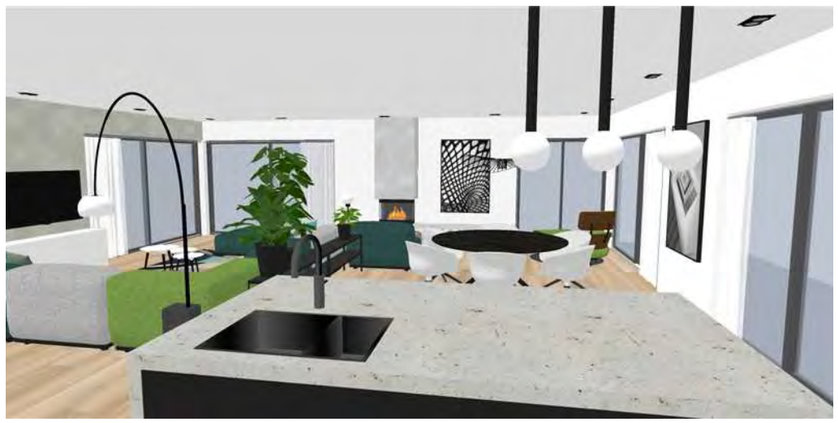

DE KEUKEN EN BIJKEUKEN ZIJN UITGEVOERD IN MATZWARTE KASTEN MET EEN BETON CIRE AANRECHTBLAD.

HET EILAND HEEFT EEN ZWARTE WASBAK EN EEN ZWARTE (QUOOKER) KRAAN. AAN HET EILAND IS EEN BAR GESITUEERD MET 4 BARKRUKKEN.

IN DE BIJKEUKEN BEVINDEN ZICH DE WASMACHINE EN DROGER EN EXTRA WERK- EN BERGRUIMTE.

OM DE DIVERSE FUNCTIES BINNEN DE LEEFRUIMTE TE BENADRUKKEN, IS ER GEWERKT MET LINNEN BEHANG OP DE WANDEN. EEN GROENTINT BIJ DE ZITHOEK EN EEN GRIJSTINT BIJ DE KEUKEN.

GETEKEND DOOR
MvR
OMSCHRIJVING
BEGANE GROND

PROJECTNUMMER
NR 210010
VERSIENUMMER
NR 1

SCHAAL
1:115
PAPIERFORMAAT
A3

DATUM
21-10-2021
DATUM AANGEPAST
21-10-2021

CLIENT
F.A.

MACRIN DESIGN

AANZICHTEN

SLAAP-, BADKAMER & THUISKANTOOR

IN DE SLAAPKAMER IS DE DEUR NAAR DE GANG VERPLAATST EN EEN EXTRA DEUR VANUIT DE HAL NAAR DE GANG GEPLAATST. DE TOEGANG NAAR DE OUDE BADKAMER IS DICHTGEMAAKT. DOOR DEZE INGREPEN IS EEN APARTE MASTER SUITE ONTSTAAN, AF TE SLUITEN VAN DE REST VAN HET HUIS.

DE SLAAPKAMER HEEFT EEN GROTE KLEDINGKAST, EEN RUIM BED, EEN LEESHOEKJE EN ALS FOCUS POINT BEHANG ACHTER HET BED VAN ARTE IN GROENTINTEN. DE MUREN ZIJN LICHT ZEEGROEN GEVERFD EN ALS ACCENTKLEUR IS DONKER GEEL (STOEL) GEBRUIKT.

DE BADKAMER IS VOORZIEN VAN EEN DUBBELE WASBAK, DUBBELE INLOOPDOUCHE, VRIJSTAAND BAD EN HANGTOILET. HET SANITAIR IS WIT, DE 'NATTE' MUREN ZIJN VAN BETON CIRE EN DE DROGE MUREN WIT GEVERFD. HET BADKAMERMEUBEL HEEFT VOLDOENDE BERGRUIMTE EN HEEFT EEN BETON CIRE BLAD.

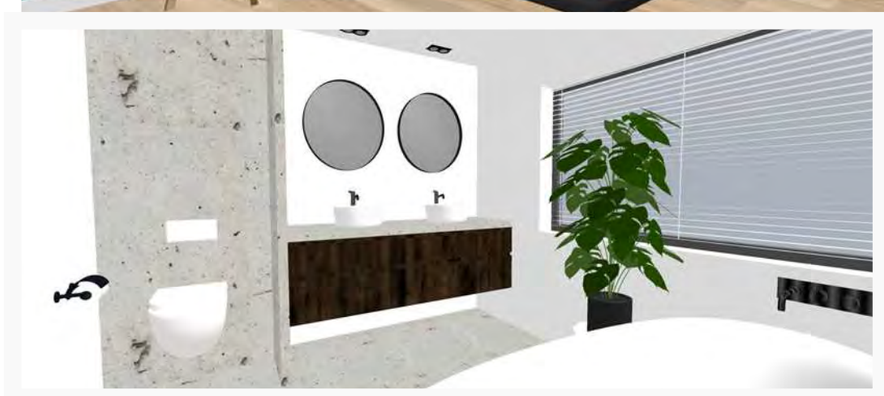

HET THUISKANTOOR HEEFT EEN OP MAAT GEMAAKT BUREAU EN KASTENWAND.

07	GETEKEND DOOR **MvR**	PROJECTNUMMER **NR 210010**	SCHAAL **1:115**	DATUM **21-10-2021**	CLIENT **F.A.**
	OMSCHRIJVING **BEGANE GROND**	VERSIENUMMER **NR 1**	PAPIERFORMAAT **A3**	DATUM AANGEPAST **21-10-2021**	

MACRIN DESIGN