


PROJECT APPARTEMENT

OPDRACHT EEN ONTWERP MAKEN VOOR DE INRICHTING VOOR EEN JAREN 70 APPARTEMENT.
EISEN EEN FUNCTIONELE, MODERNE KEUKEN MET KLEINE BAR. HERGEBRUIK VAN ALLE KUNST & EN VRIJWEL ALLE MEUBELS VAN DE OPDRACHTGEVER.
EEN GOEDE WERK-, SPORTPLEK EN LOGEERMOGELIJKHEID.
GEBRUIKER 1 VOLWASSENE.

 

OORSPRONKELIJKE SITUATIE

WOONKAMER



OPEN HAARD

KEUKEN



HAL



WC




SLAAPKAMERS



BRON FUNDA

BOUWKUNDIGE AANPASSINGEN

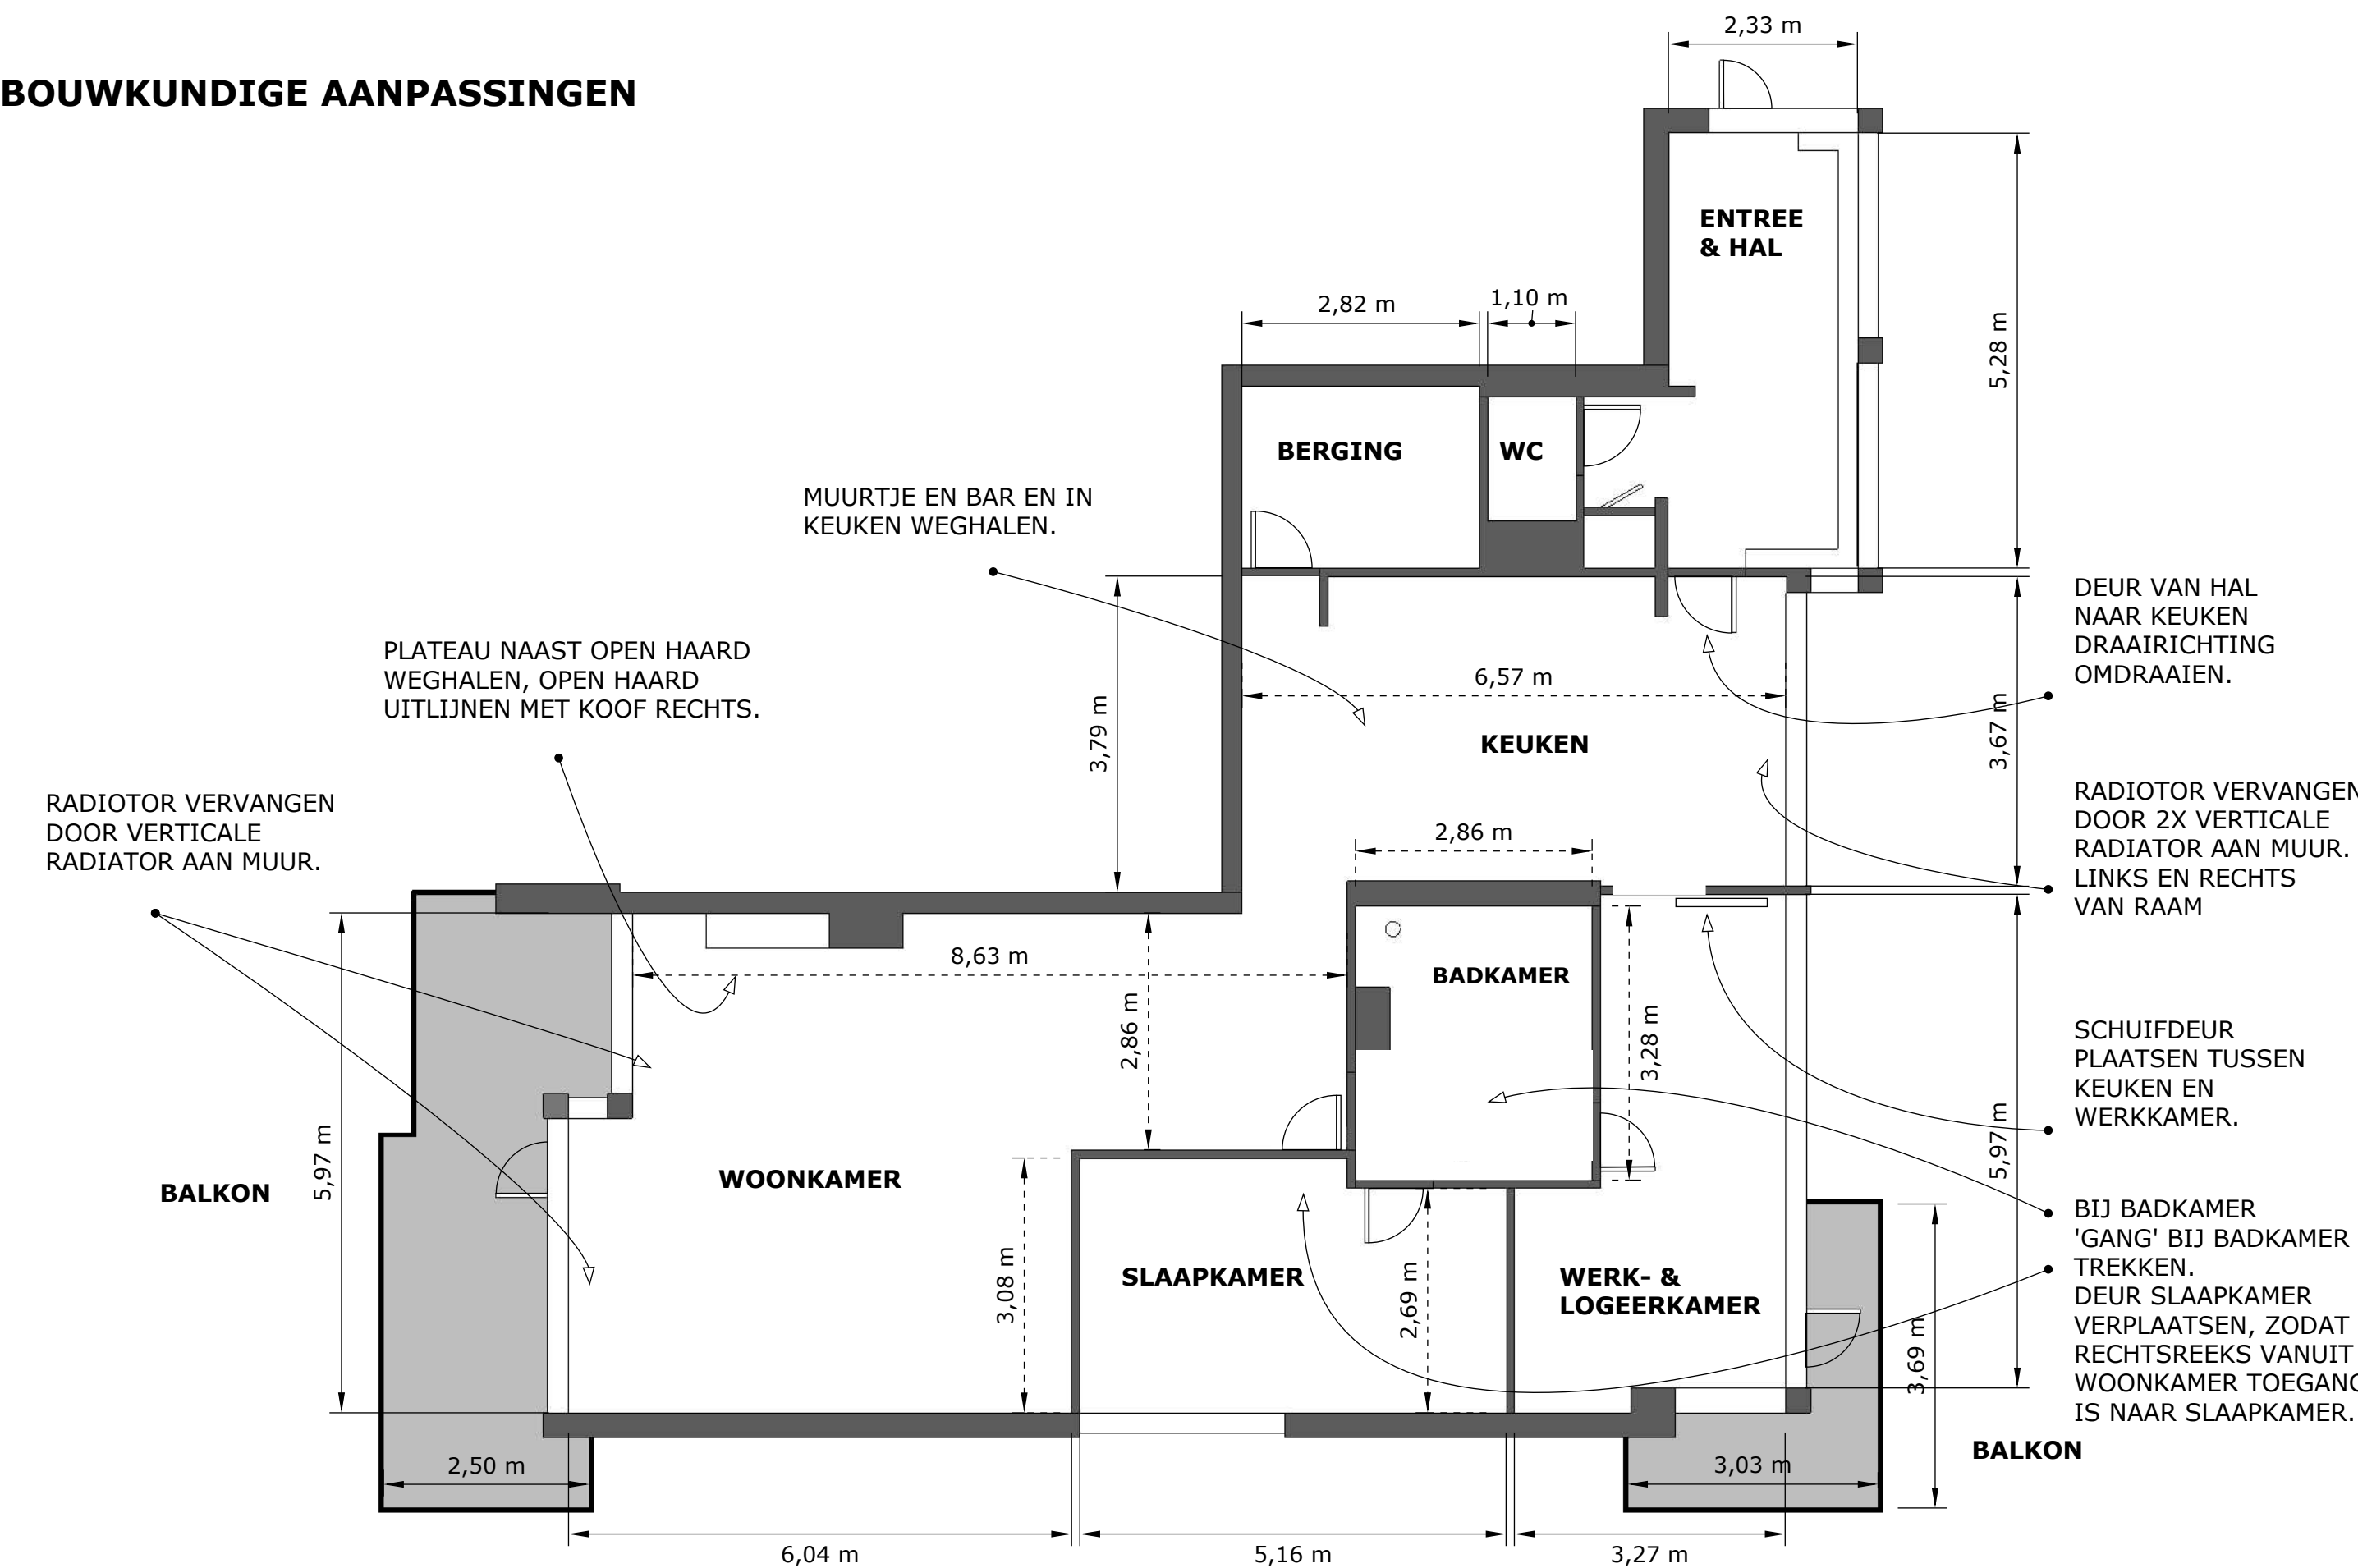

PLATTEGROND INGETEKEND 1:75


VLOER

PVC VLOER OVER PLAVUIZEN LEGGEN.
HET VISGRAAT MOTIEF HEEFT ALS VOORDEEL DAT HET RUSTIG OOGT,
DAAR DE VLOER IN EEN L-VORM GELEGD MOET WORDEN.

PVC KAN GOED OVER PLAVUIZEN HEEN GELEGD WORDEN.
DE OUDE VLOER MOET EERST GEEGALISEERD WORDEN,
ZIE <https://www.laminaatenparket.nl/nieuws/pvc-vloer-leggen-op-plavuizen/>

RAAMBEKLEDING:

BREDE JALOEZIEEN IN DE KEUKEN EN SLAAP- & WERKKAMER.
INBETWEEN GORDIJNEN IN DE WOONKAMER.

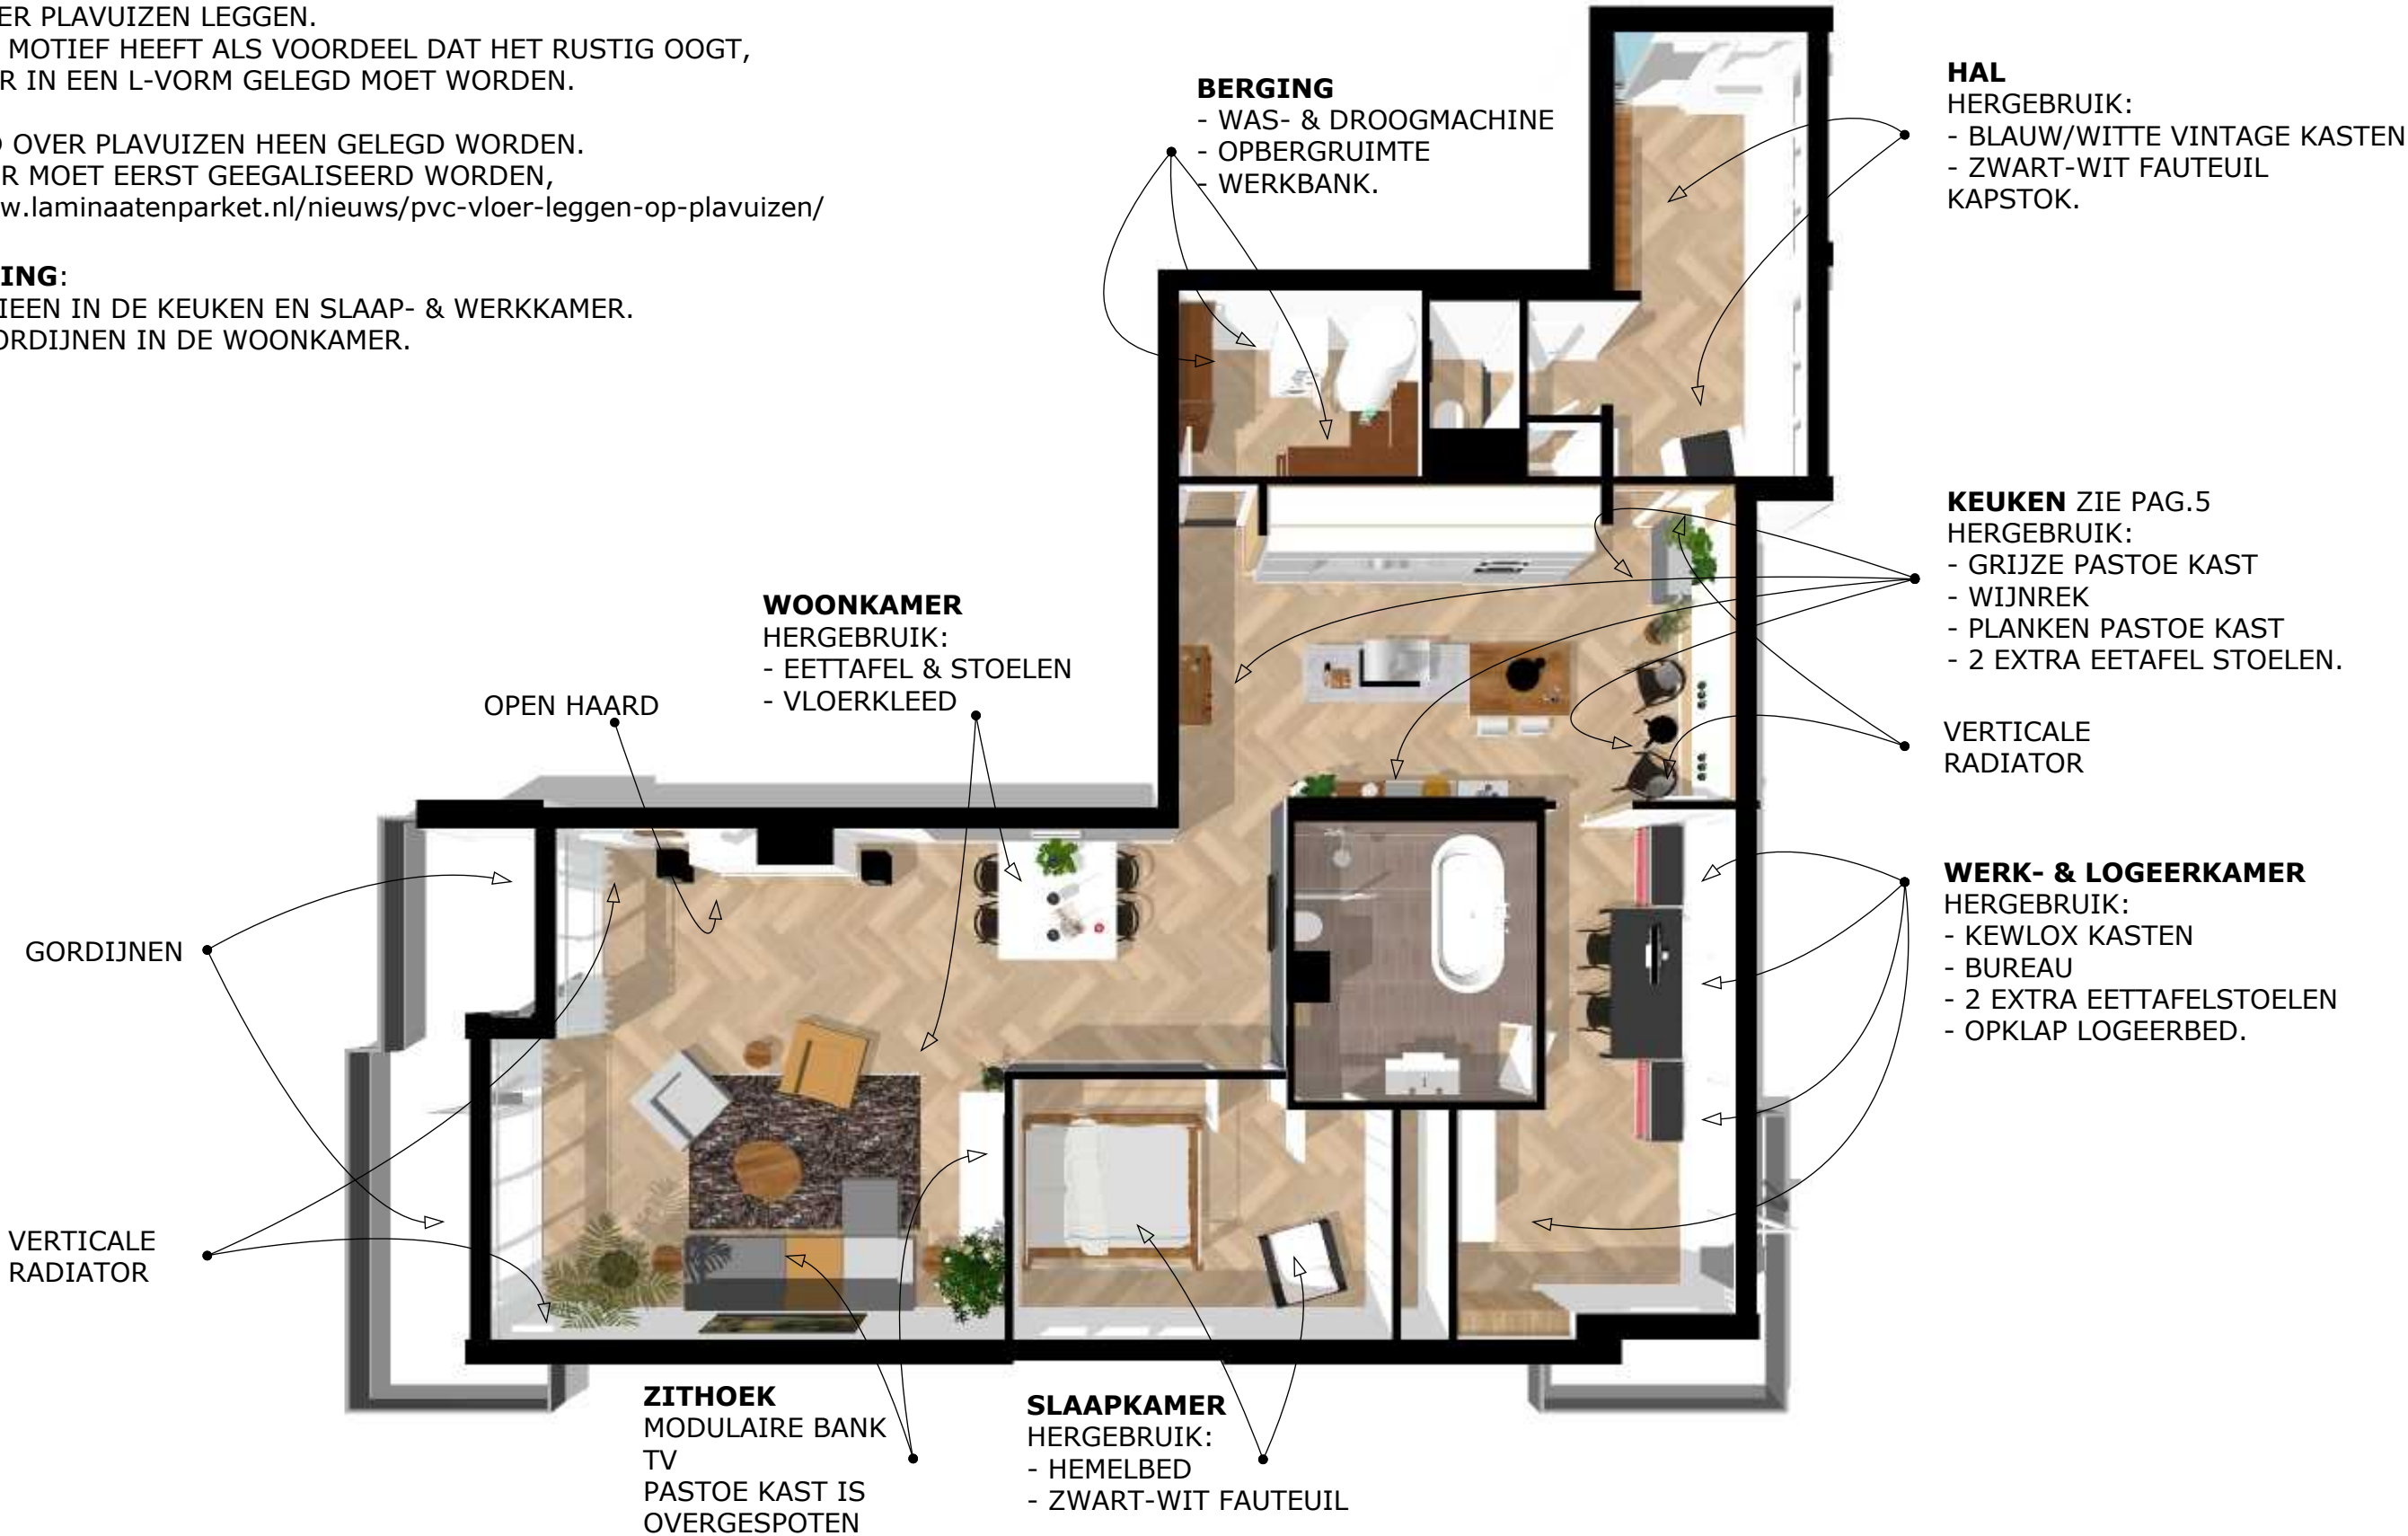

KEUKEN



DE LICHTGRIJZE KEUKEN BESTAAT UIT EEN EILAND EN EEN KASTENOPSTELLING TEGEN DE WAND MET DE BERGING AAN. DE WANDOPSTELLING IS DEELS VERZONKEN IN DE WAND.

- DE KASTENOPSTELLING BESTAAT UIT:
- 3 X HOGE KAST (KOELKAST, OVEN EN MAGNETRON),
 - 2X 0.60X0.80 M EN 1X 0.80X0.80 M.
- DE BOVEN OPSTELLING BESTAAT UIT:
- 5X 0.60X0.60 M EN 1X 0.60X0.80 M.

HET KOOKEILAND BESTAAT UIT:

- 4 UNITS VAN 3 X 0.60 M EN 1 X 0.80 M.

- IN DE WANDOPSTELLING BEVINDEN ZICH:
- 2.00 M AANRECHTBLAD MET DUBBELE WASBAK EN QUOOKER
 - INBOUWKOEL-VRIES COMBINATIE MET IJSBLOKJESMACHINE
 - HETELUCHTOVEN
 - MAGNETRON.

DE INDUCTIEPLAAT BEVINDT ZICH OP HET EILAND EN IS 0.78 M.



DE AANRECHTBLADEN ZIJN BETON LOOK. AAN HET EILAND ZIT VANAF DE 4E UNIT EEN HOUTEN 'BAR'DEEL, 1.25 X 0.90 M.

DE MUREN ZIJN GEVERFD IN EEN ZANDTINT.

DE SCHILDERIJEN, DE PASTOEKASTEN, DE BARKRUKKEN EN HET WIJNREK ZIJN HERGEBRUIKT.



HAL, WERK- & SLAAP- & BADKAMER



EEN DEEL VAN DE MUUR IN **DE HAL** IS GEVERFD IN DEZELFDE KLEUR BLAUW ALS DE KASTEN. ER IS EEN STANG GEMAAKT VOOR DE JASSEN.

DE WERK- EN LOGEERKAMER HEEFT VOLDOENDE RUIMTE OM TE SPORTEN D.M.V. HET OPKLAPBED.

DE SLAAPKAMER IS WIT MET ALS EYECATCHER HET HOUTEN HEMELDBED.

DE **BADKAMER** IS VERGROOT, DOORDAT DE GANG BIJ DE SLAAPKAMERS BIJ DE BADKAMER IS GETROKKEN. ER IS EEN BAD GEPLAATST. ER ZIJN BIJPASSENDE TEGELS GEBRUIKT. ZODAT NIET DE GEHELE BADKAMER OPNIEUW GETEGELD HOEFT TE WORDEN.



EET- & WOONKAMER



IN DE **EETKAMER** IS EEN DEEL VAN DE MUREN GRIJS GEVERFD. DE EETTAfel EN STOelen ZIJN HERGEBRUIKT. VANWEGE DE BReEDTE VAN DE RuIMTE ZIJN ER 4 STOelen GEPLAATST. DE EXTRA STOelen STAAN IN DE KEUKEN EN IN DE WERKKAMER.

IN DE **WOONKAMER** IS EEN NIEUWE BANK GEPLAATST MET 2 FAUTEUILS EN EEN HOCKER. DE BANK IS MODULAIR EN ZELF SAMEN TE STELLEN. ER IS GEKOZEN VOOR GRIJSTINTEN GECOMBINEERD MET EEN ZAND TINT, ZODAT DE KEUKEN EN WOONKAMER EEN GEHEEL ZIJN.

HET DRESSOIR WAS ROOD EN IS GESPOTEN IN EEN GRIJSTINT.

HET VLOERKLEED IS HERGEBRUIKT, EVENALS DE 'BOOMSTAM' SALONTAFEL.

DE OPENHAARD IS GESTUCT EN WIT GEVERFD. DE GROTE CACTUS, PALM EN SCHILDERIJEN ZIJN HERGEBRUIKT.

